


Bf Dornap-Hahnenfurth

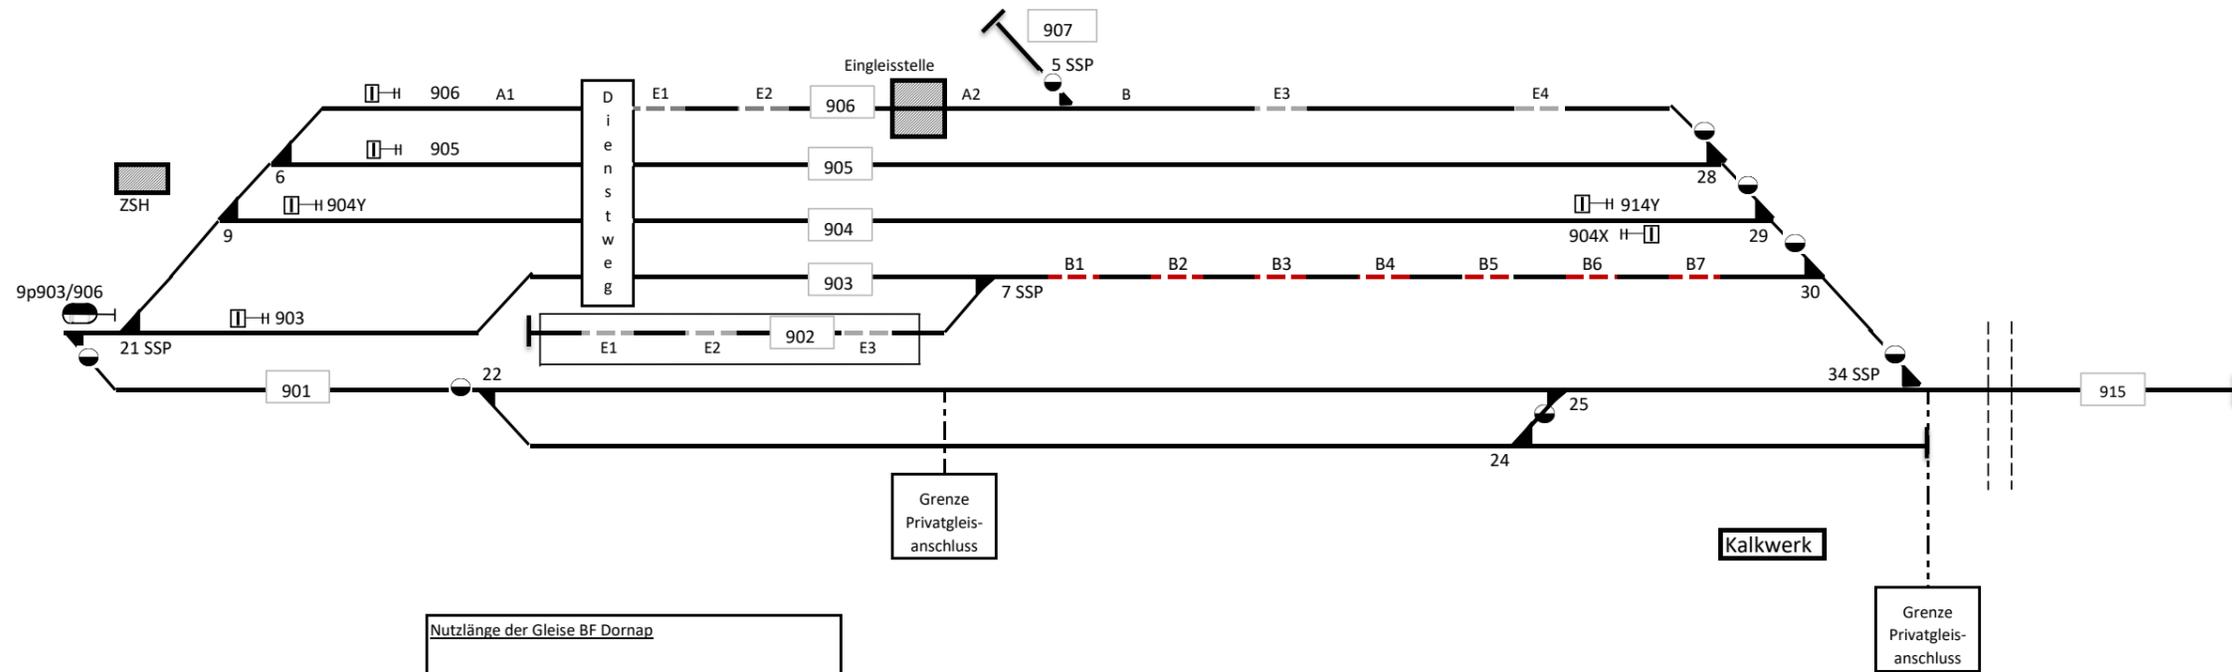

| Nutzlänge der Gleise BF Dornap | |
|--|-----------------------------|
| Gleis 901 | 240 m |
| Gleis 902 | 264 m |
| Gleis 903 | 665 m |
| Gleis 904 | 525 m Ein- und Ausfahrgleis |
| Gleis 905 | 510 m |
| Gleis 906 | 510 m |
| Teil A1 von LS-Signal 906 bis Eingleisstelle ca. 80m | |
| Teil A2 von Eingleisstelle bis Ra 12 ca. 60 m | |
| Teil B von ca. 20 m hinter Weiche bis Ra12 277m | |
| Gleis 907 | 28 m |
| Gleis 915 | 650 m |

| Stromanschluss | |
|------------------------|-------------------|
| Elektrant | Baustromverteiler |
| REG | RFG |
| E1 - 400V CEE 32A | B1 |
| E2 - 400V CEE 16A | B2 |
| E3 - 2 400V CEE 16A | B3 |
| E4 - 2 230V Schuko 16A | B4 |
| | B5 |
| | B6 |
| | B7 |

| Käfig - Stromanschluss | |
|------------------------|--------------------------|
| REG | |
| E1 | 4 230V CEE 16A, sowie 4 |
| E2 | Schuko 230V 16A & 2 400V |
| E3 | CEE 32A |

| Gleis 907 KÖF - Stromanschluss | |
|--------------------------------|--------------------|
| REG | |
| REG | REG - 230V 16A CEE |